




围墙做法立面详图

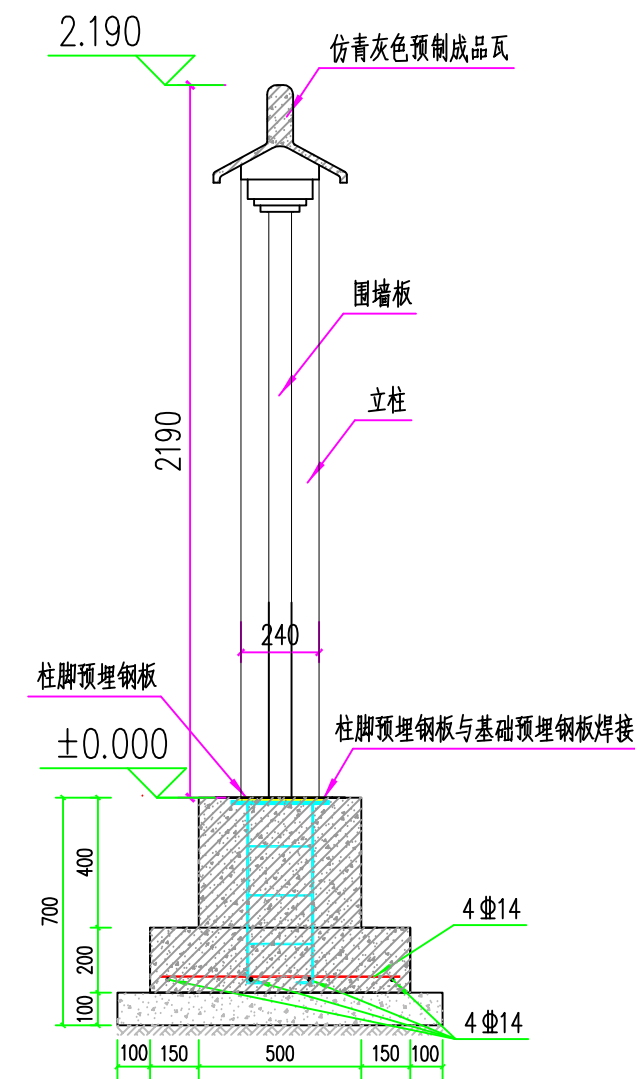

1-1

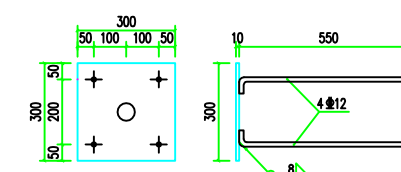

基础预埋件尺寸图

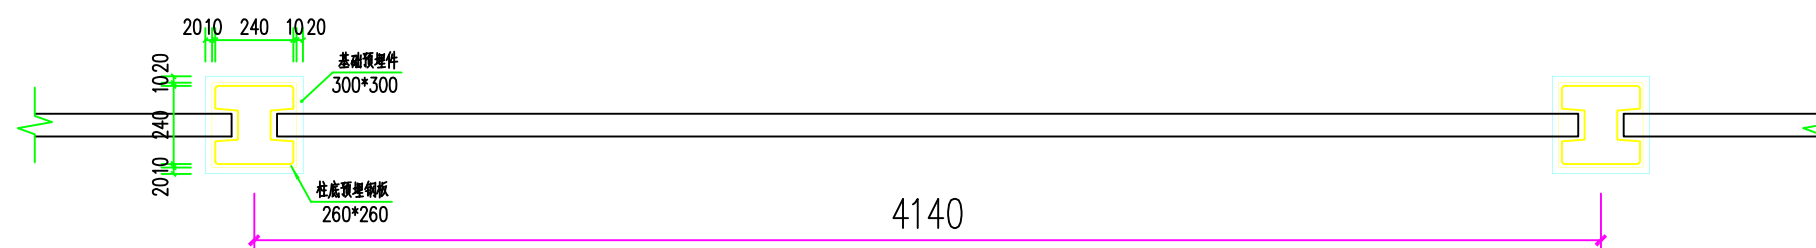

围墙平面详图

浏发集团更新公司

装配式围墙做法详图-2.0m光面板盖瓦

设计		制图		审核	
比例		日期		图号	